


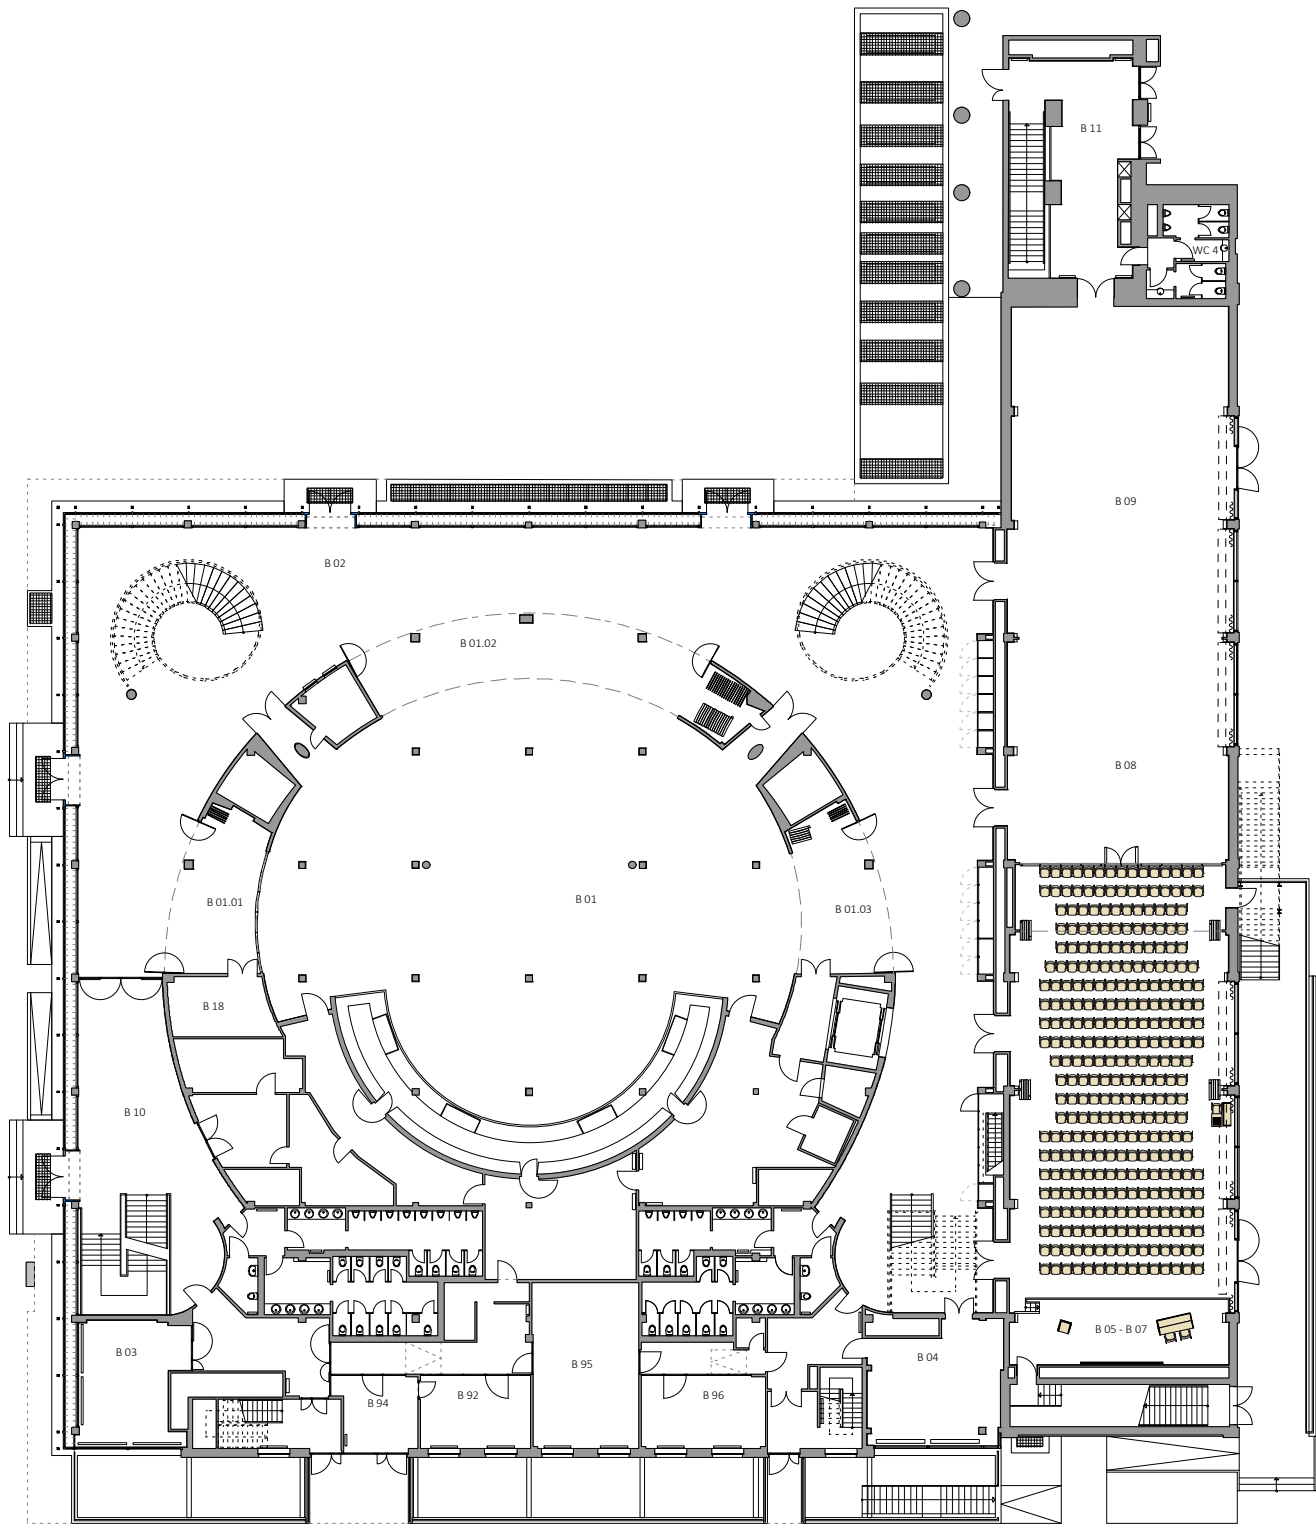
| Raum   Room | Bestuhlung   Seating                  | Raumnutzung   Utilisation of Room |
|-------------|---------------------------------------|-----------------------------------|
| B 05 - B 07 | 176 parlamentarisch   classroom style |                                   |
|             |                                       |                                   |
|             |                                       |                                   |
Sondermöbel (z. B. Stehtische und Banktische) können Mehrkosten verursachen. In Abhängigkeit der eingesetzten Technik und Cateringbestellung sind Änderungen in der Bestuhlung möglich. Flächenangaben sind Bruttoflächen | BH=zulässige Bauhöhe | LH=lichte Höhe | H=Höhe

Special furniture (e. g. cocktail and banquet tables) might incur additional costs. The seating concept is subject to change depending on the technical equipment and catering ordered. All indicated areas are quoted as gross surface areas | BH=maximum height of construction | LH=clearance | H=height

|  |  |
|--|--|
| Projekt/Veranstaltung   Project/Event:                                     | Kunde/Veranstalter   Client/Organizer of the Event:  |
| Datum der Veranstaltung   Date of Event:                                   | <br>bcc Berlin Congress Center GmbH<br>Alexanderstr. 11<br>10178 Berlin (Germany) |
| Ebene B   Level B<br>Maßstab   Scale:<br>1:400 A4                          |  |
| Planungsstand   State of Planning:<br>Dateiname   Filename:<br>bcc_neu.vwx |  |
| zuletzt bearbeitet von   Amended by:                                       |  |


Änderungen vorbehalten. Alle Maße sind vor Ort zu überprüfen. Diese Zeichnung ist Eigentum der bcc Berlin Congress Center GmbH. Sie ist urheberrechtlich geschützt und darf nur mit ausdrücklicher Genehmigung weiterverbreitet oder genutzt werden.  
 Subject to change. All measures are to be checked on site. This drawing is property of the bcc Berlin Congress Center GmbH. It is proprietary and may not be duplicated or used without explicit permission.




| Raum   Room | Bestuhlung   Seating         | Raumnutzung   Utilisation of Room |
|-------------|------------------------------|-----------------------------------|
| B 05 - B 07 | 307 in Reihe   theatre style |                                   |
|             |                              |                                   |
|             |                              |                                   |
Sondermöbel (z. B. Stehtische und Banktische) können Mehrkosten verursachen.  
 In Abhängigkeit der eingesetzten Technik und Cateringbestellung sind Änderungen in der Bestuhlung möglich.  
 Flächenangaben sind Bruttoflächen | BH=zulässige Bauhöhe | LH=lichte Höhe | H=Höhe

Special furniture (e. g. cocktail and banquet tables) might incur additional costs.  
 The seating concept is subject to change depending on the technical equipment and catering ordered.  
 All indicated areas are quoted as gross surface areas | BH=maximum height of construction | LH=clearance | H=height

|  |  |                                      |
|--|--|--------------------------------------|
| Projekt/Veranstaltung   Project/Event:   | Kunde/Veranstalter   Client/Organizer of the Event:  |                                      |
| Datum der Veranstaltung   Date of Event: | <br><b>bcc</b><br>bcc Berlin Congress Center GmbH<br>Alexanderstr. 11<br>10178 Berlin (Germany) |                                      |
| Ebene B   Level B                        |  | Maßstab   Scale:<br>1:400 A4         |
| Planungsstand   State of Planning:       |  | Dateiname   Filename:<br>bcc_neu.vwx |
| zuletzt bearbeitet von   Amended by:     |  |                                      |


Änderungen vorbehalten. Alle Maße sind vor Ort zu überprüfen. Diese Zeichnung ist Eigentum der bcc Berlin Congress Center GmbH. Sie ist urheberrechtlich geschützt und darf nur mit ausdrücklicher Genehmigung weiterverbreitet oder genutzt werden.  
 Subject to change. All measures are to be checked on site. This drawing is property of the bcc Berlin Congress Center GmbH. It is proprietary and may not be duplicated or used without explicit permission.

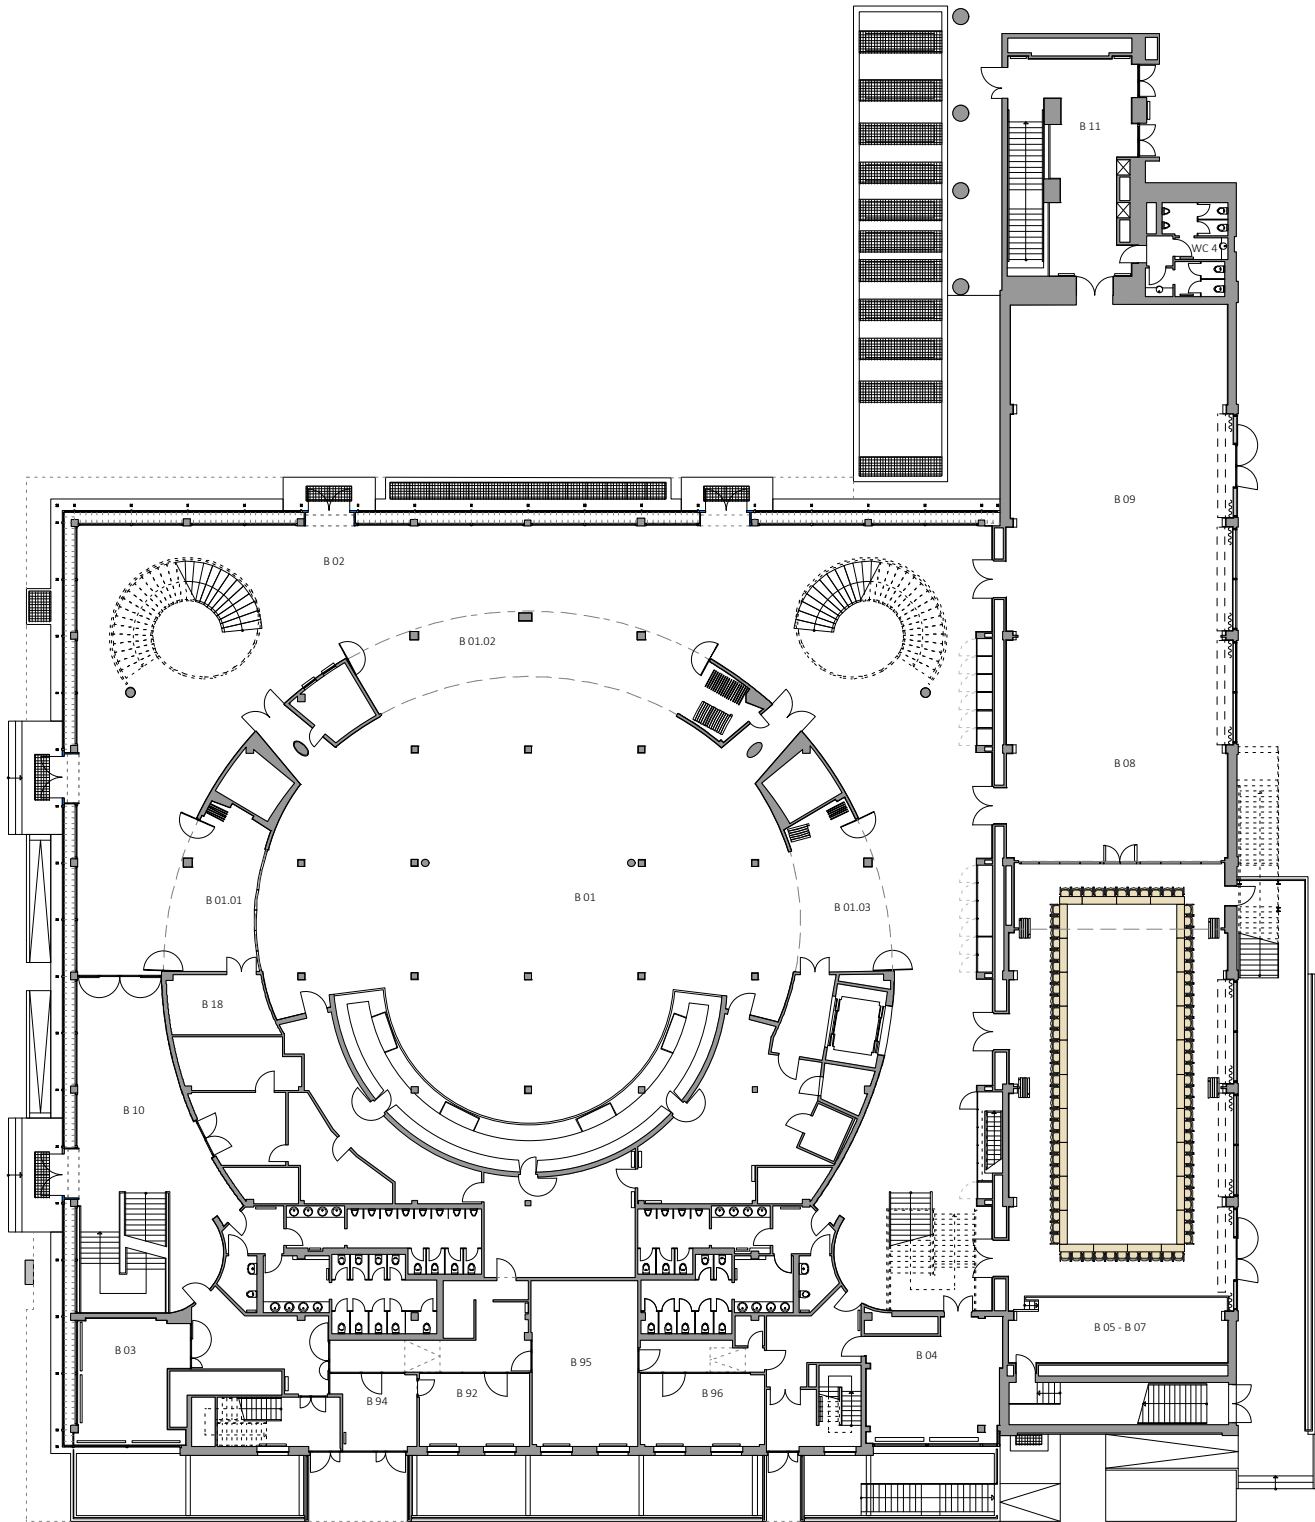

| Raum   Room | Bestuhlung   Seating           | Raumnutzung   Utilisation of Room |
|-------------|--------------------------------|-----------------------------------|
| B 05 - B 07 | 82 im Karree   boardroom style |                                   |
|             |                                |                                   |
|             |                                |                                   |
Sondermöbel (z. B. Stehtische und Bankettische) können Mehrkosten verursachen.  
 In Abhängigkeit der eingesetzten Technik und Cateringbestellung sind Änderungen in der Bestuhlung möglich.  
 Flächenangaben sind Bruttoflächen | BH=zulässige Bauhöhe | LH=lichte Höhe | H=Höhe

Special furniture (e. g. cocktail and banquet tables) might incur additional costs.  
 The seating concept is subject to change depending on the technical equipment and catering ordered.  
 All indicated areas are quoted as gross surface areas | BH=maximum height of construction | LH=clearance | H=height

|  |  |                                      |
|--|--|--------------------------------------|
| Projekt/Veranstaltung   Project/Event:   | Kunde/Veranstalter   Client/Organizer of the Event:  |                                      |
| Datum der Veranstaltung   Date of Event: | <br><b>bcc</b><br>bcc Berlin Congress Center GmbH<br>Alexanderstr. 11<br>10178 Berlin (Germany) |                                      |
| Ebene B   Level B                        |  | Maßstab   Scale:<br>1:400 A4         |
| Planungsstand   State of Planning:       |  | Dateiname   Filename:<br>bcc_neu.vwx |
| zuletzt bearbeitet von   Amended by:     |  |                                      |

Änderungen vorbehalten. Alle Maße sind vor Ort zu überprüfen. Diese Zeichnung ist Eigentum der bcc Berlin Congress Center GmbH. Sie ist urheberrechtlich geschützt und darf nur mit ausdrücklicher Genehmigung weiterverbreitet oder genutzt werden.  
 Subject to change. All measures are to be checked on site. This drawing is property of the bcc Berlin Congress Center GmbH. It is proprietary and may not be duplicated or used without explicit permission.