
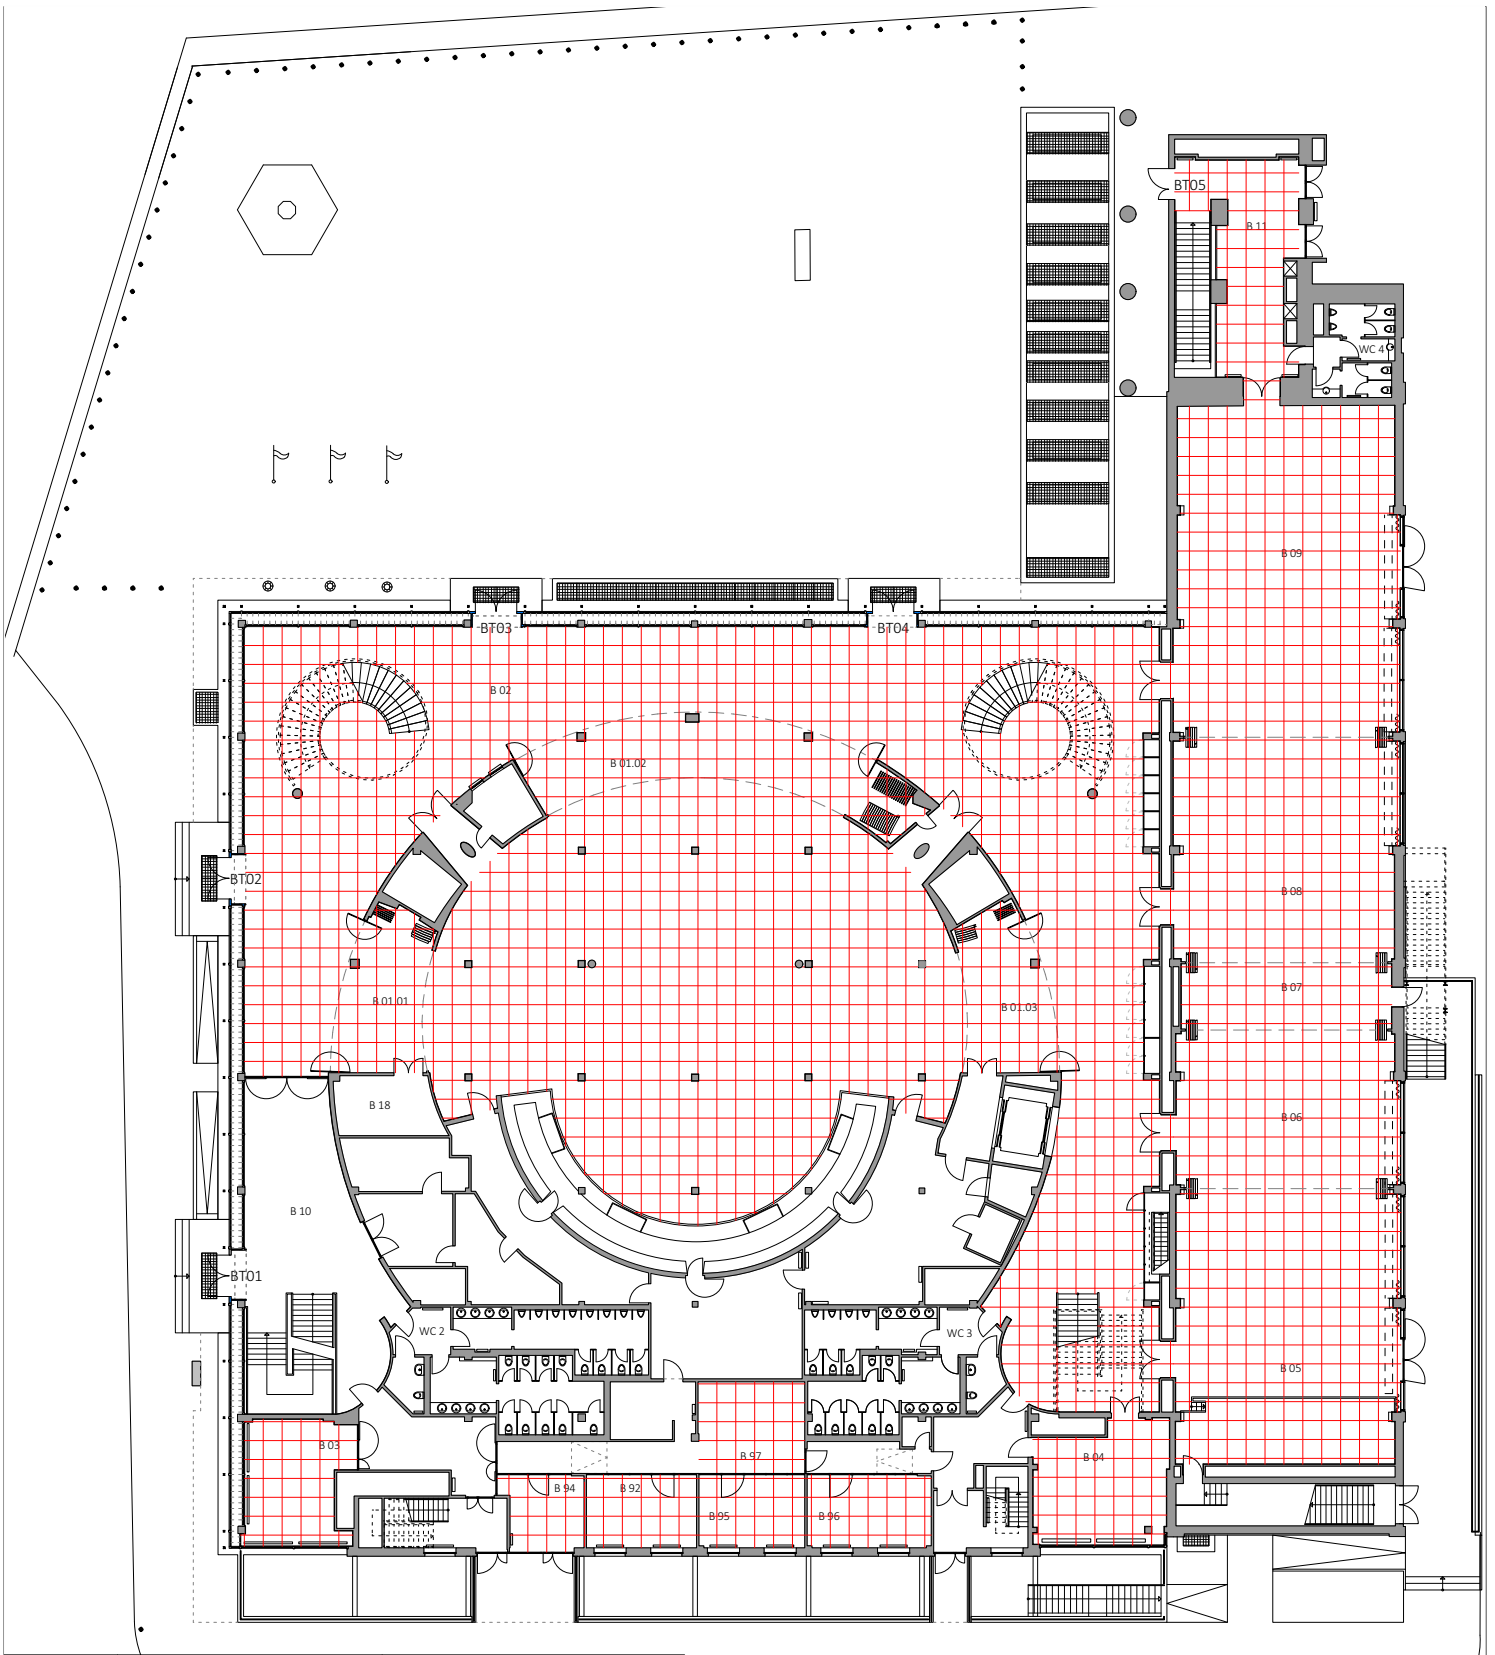



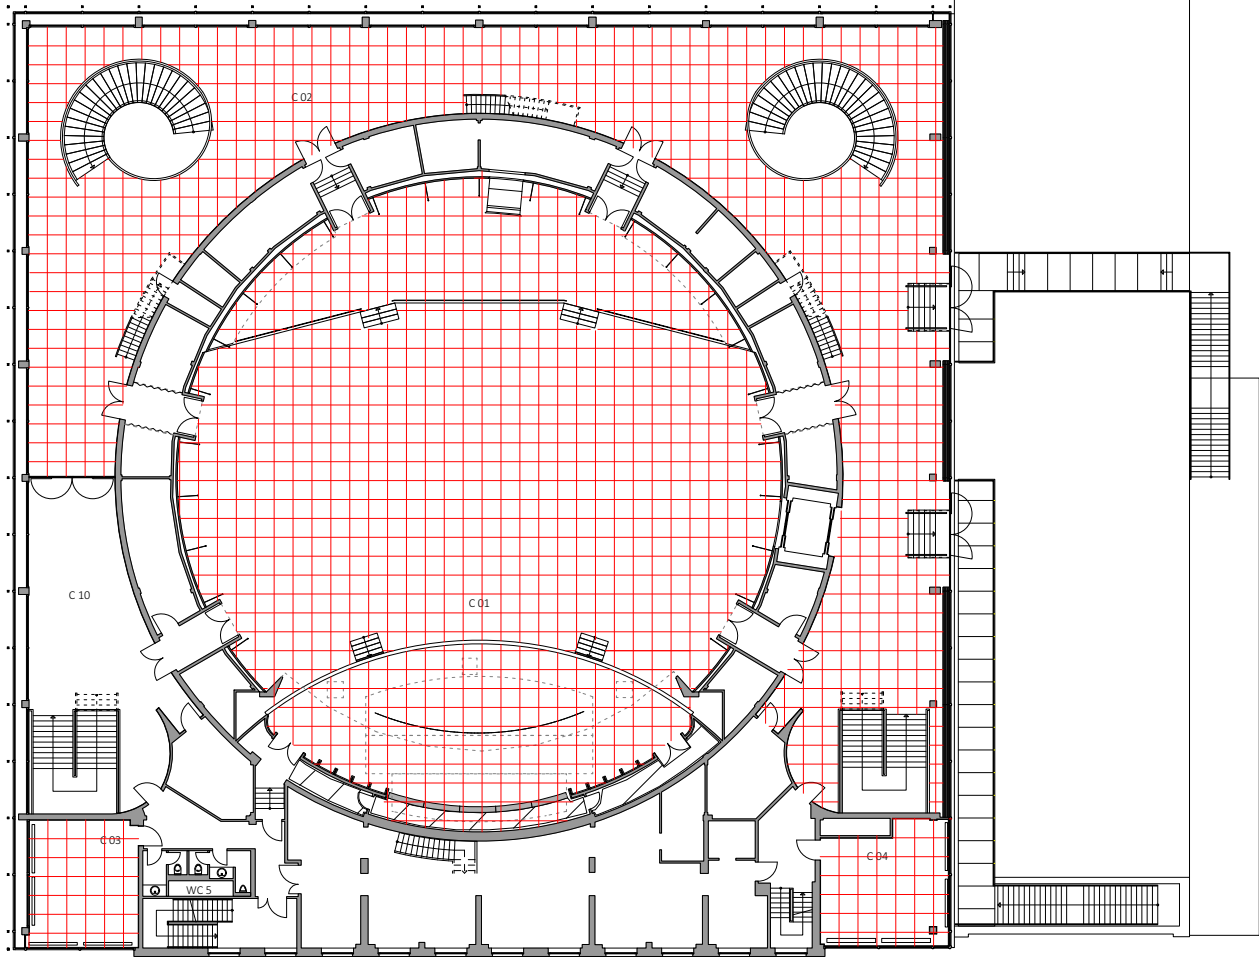
Raum   Room	Bestuhlung   Seating	Raumnutzung   Utilisation of Room

Projekt/Veranstaltung   Project/Event		Kunde/Veranstalter   Client/Organiser of the Event		
Datum der Veranstaltung   Date of Event		 <b>bcc</b> Berlin Congress Center GmbH Alexanderstr. 11 10178 Berlin (Germany)		
Ebene A   Level A				Maßstab   Scale 1:400 DIN A4
Planungsstand   State of Planning				
Dateiname   File Name				
Hinweise - Änderungen vorbehalten. Alle Maße sind vor Ort zu überprüfen. - Diese Zeichnung ist Eigentum der bcc Berlin Congress Center GmbH. Sie ist urheberrechtlich geschützt und darf nur mit ausdrücklicher Genehmigung weiterverbreitet oder genutzt werden. - Alle Flächen sind als Bruttoflächen angegeben. - Verwendete Abkürzungen: zulässige Bauhöhe (BH), lichte Höhe (LH), Höhe (H)				
Please Note - Subject to change. All measures are to be checked on site. - This drawing is property of the bcc Berlin Congress Center GmbH. It is proprietary and may not be duplicated or used without explicit permission. - All indicated areas are quoted as gross surface areas. - Used abbreviations: max. height of construction (BH), clearance (LH), height (H).				




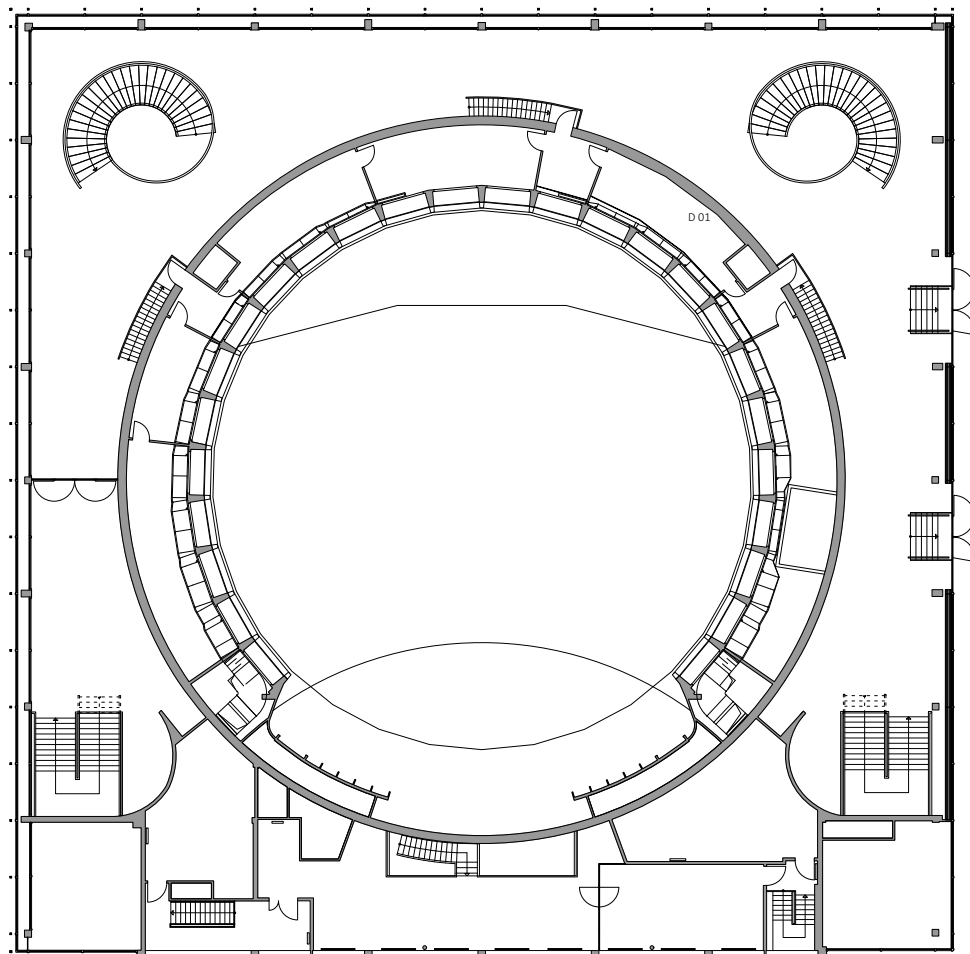
Raum   Room	Bestuhlung   Seating	Raumnutzung   Utilisation of Room

Projekt/Veranstaltung   Project/Event		Kunde/Veranstalter   Client/Organiser of the Event	
Datum der Veranstaltung   Date of Event		 <p>bcc Berlin Congress Center GmbH Alexanderstr. 11 10178 Berlin (Germany)</p>	
Ebene B   Level B	Maßstab   Scale 1:400 DIN A4		
Planungsstand   State of Planning			
Dateiname   File Name			
<p><b>Hinweise</b></p> <ul style="list-style-type: none"> <li>- Änderungen vorbehalten. Alle Maße sind vor Ort zu überprüfen.</li> <li>- Diese Zeichnung ist Eigentum der bcc Berlin Congress Center GmbH. Sie ist urheberrechtlich geschützt und darf nur mit ausdrücklicher Genehmigung weiterverbreitet oder genutzt werden.</li> <li>- Alle Flächen sind als Bruttoflächen angegeben.</li> <li>- Verwendete Abkürzungen: zulässige Bauhöhe (BH), lichte Höhe (LH), Höhe (H)</li> </ul> <p><b>Please Note</b></p> <ul style="list-style-type: none"> <li>- Subject to change. All measures are to be checked on site.</li> <li>- This drawing is property of the bcc Berlin Congress Center GmbH. It is proprietary and may not be duplicated or used without explicit permission.</li> <li>- Used abbreviations: max. height of construction (BH), clearance (LH), height (H).</li> </ul>			




Raum   Room	Bestuhlung   Seating	Raumnutzung   Utilisation of Room

Projekt/Veranstaltung   Project/Event		Kunde/Veranstalter   Client/Organiser of the Event	
Datum der Veranstaltung   Date of Event		 <b>bcc</b> bcc Berlin Congress Center GmbH Alexanderstr. 11 10178 Berlin (Germany)	
Ebene C   Level C	Maßstab   Scale 1:400 DIN A4		
Planungsstand   State of Planning			
Dateiname   File Name			
Hinweise - Änderungen vorbehalten. Alle Maße sind vor Ort zu überprüfen. - Diese Zeichnung ist Eigentum der bcc Berlin Congress Center GmbH. Sie ist urheberrechtlich geschützt und darf nur mit ausdrücklicher Genehmigung weiterverbreitet oder genutzt werden. - Alle Flächen sind als Bruttoflächen angegeben. - Verwendete Abkürzungen: zulässige Bauhöhe (BH), lichte Höhe (LH), Höhe (H)			
Please Note - Subject to change. All measures are to be checked on site. - This drawing is property of the bcc Berlin Congress Center GmbH. It is proprietary and may not be duplicated or used without explicit permission. - All indicated areas are quoted as gross surface areas. - Used abbreviations: max. height of construction (BH), clearance (LH), height (H).			



Raum   Room	Bestuhlung   Seating	Raumnutzung   Utilisation of Room

Projekt/Veranstaltung   Project/Event		Kunde/Veranstalter   Client/Organiser of the Event	
Datum der Veranstaltung   Date of Event		 <b>bcc</b> bcc Berlin Congress Center GmbH Alexanderstr. 11 10178 Berlin (Germany)	
Ebene D   Level D	Maßstab   Scale 1:400 DIN A4		
Planungsstand   State of Planning			
Dateiname   File Name			
Hinweise - Änderungen vorbehalten. Alle Maße sind vor Ort zu überprüfen. - Diese Zeichnung ist Eigentum der bcc Berlin Congress Center GmbH. Sie ist urheberrechtlich geschützt und darf nur mit ausdrücklicher Genehmigung weiterverbreitet oder genutzt werden. - Alle Flächen sind als Bruttoflächen angegeben. - Verwendete Abkürzungen: zulässige Bauhöhe (BH), lichte Höhe (LH), Höhe (H)			
Please Note - Subject to change. All measures are to be checked on site. - This drawing is property of the bcc Berlin Congress Center GmbH. It is proprietary and may not be duplicated or used without explicit permission. - All indicated areas are quoted as gross surface areas. - Used abbreviations: max. height of construction (BH), clearance (LH), height (H).			