
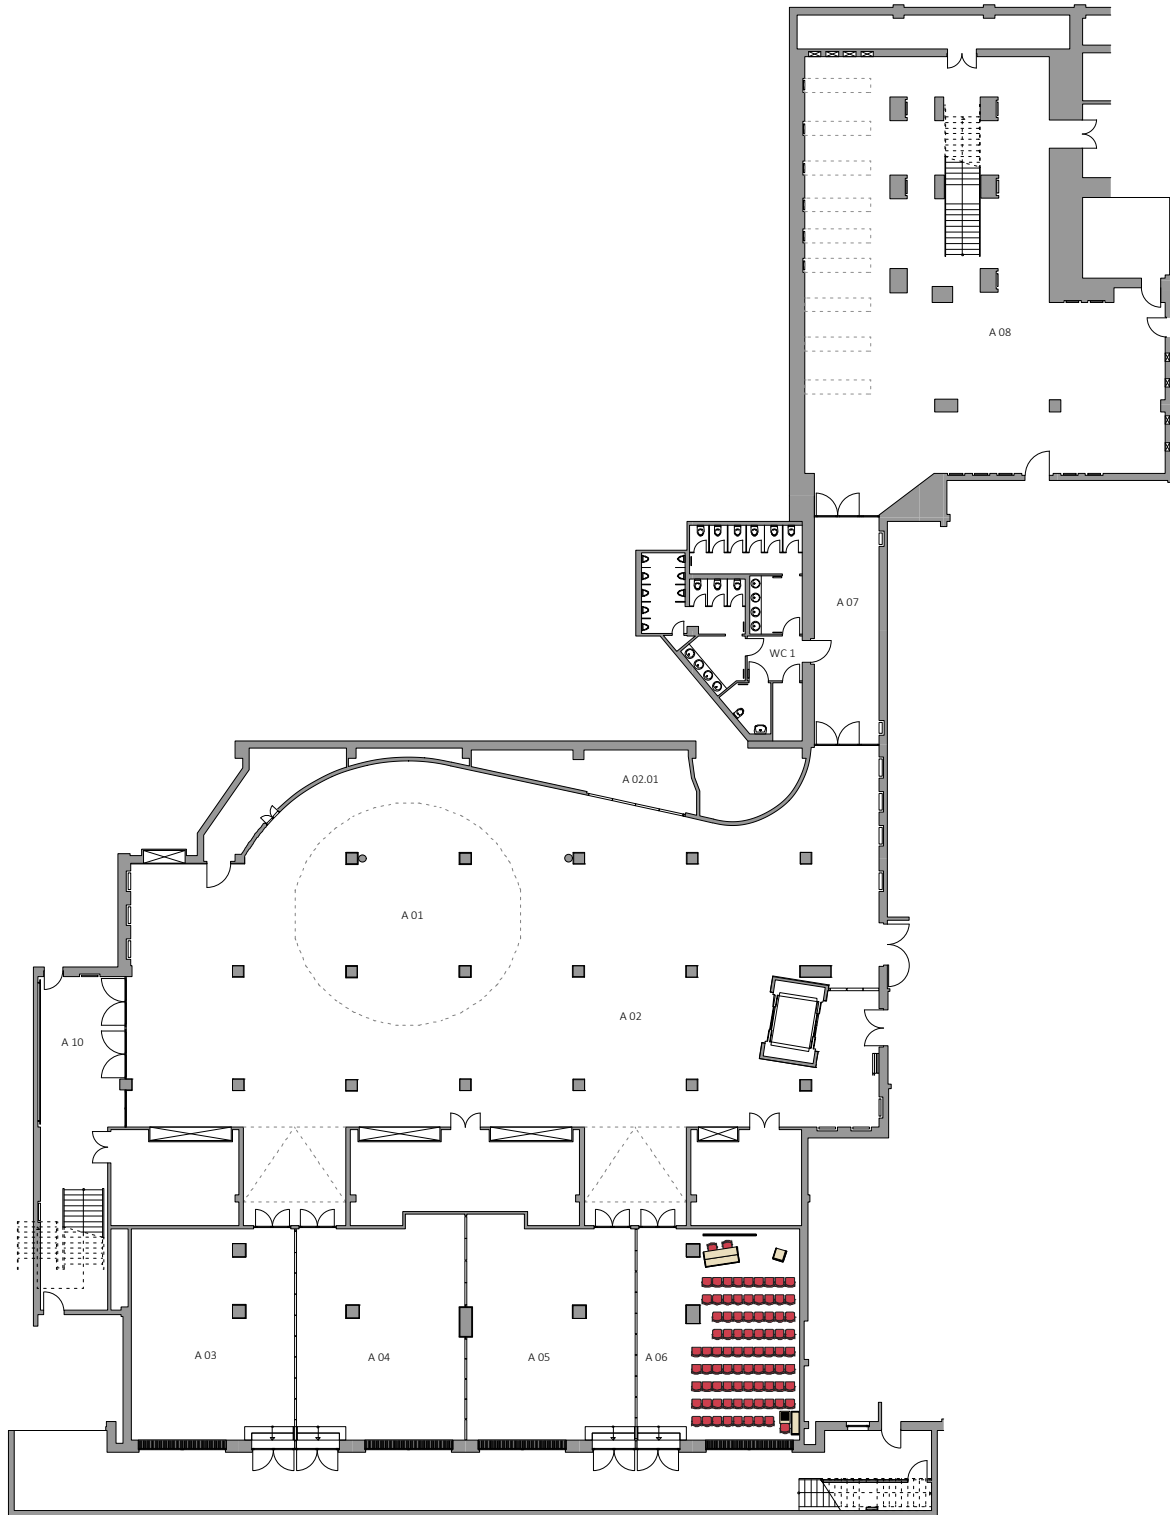


Sondermöbel (z. B. Stehtische und Bankettische) können Mehrkosten verursachen.
 In Abhängigkeit der eingesetzten Technik und Cateringbestellung sind Änderungen in der Bestuhlung möglich.
 Flächenangaben sind Bruttoflächen | BH=zulässige Bauhöhe | LH=lichte Höhe | H=Höhe

Special furniture (e. g. cocktail and banquet tables) might incur additional costs.
 The seating concept is subject to change depending on the technical equipment and catering ordered.
 All indicated areas are quoted as gross surface areas | BH=maximum height of construction | LH=clearance | H=height

Raum Room	Bestuhlung Seating	Raumnutzung Utilisation of Room
A 06	46 parlamentarisch classroom style	


Projekt/Veranstaltung Project/Event:	Kunde/Veranstalter Client/Organizer of the Event:	
Datum der Veranstaltung Date of Event:	 bcc Berlin Congress Center GmbH Alexanderstr. 11 10178 Berlin (Germany)	
Ebene A Level A		Maßstab Scale: 1:400 A4
Planungsstand State of Planning:		Dateiname Filename: bcc_neu.vwx
zuletzt bearbeitet von Amended by:		
Änderungen vorbehalten. Alle Maße sind vor Ort zu überprüfen. Diese Zeichnung ist Eigentum der bcc Berlin Congress Center GmbH. Sie ist urheberrechtlich geschützt und darf nur mit ausdrücklicher Genehmigung weiterverbreitet oder genutzt werden. Subject to change. All measures are to be checked on site. This drawing is property of the bcc Berlin Congress Center GmbH. It is proprietary and may not be duplicated or used without explicit permission.		




Sondermöbel (z. B. Stehtische und Bankettische) können Mehrkosten verursachen.
 In Abhängigkeit der eingesetzten Technik und Cateringbestellung sind Änderungen in der Bestuhlung möglich.
 Flächenangaben sind Bruttoflächen | BH=zulässige Bauhöhe | LH=lichte Höhe | H=Höhe

Special furniture (e. g. cocktail and banquet tables) might incur additional costs.
 The seating concept is subject to change depending on the technical equipment and catering ordered.
 All indicated areas are quoted as gross surface areas | BH=maximum height of construction | LH=clearance | H=height

Raum Room	Bestuhlung Seating	Raumnutzung Utilisation of Room
A 06	82 in Reihe theatre style	


Projekt/Veranstaltung Project/Event:	Kunde/Veranstalter Client/Organizer of the Event:
Datum der Veranstaltung Date of Event:	
Ebene A Level A	Maßstab Scale: 1:400 A4
Planungsstand State of Planning:	Dateiname Filename: bcc_neu.vwx
zuletzt bearbeitet von Amended by:	
	
bcc Berlin Congress Center GmbH Alexanderstr. 11 10178 Berlin (Germany)	
Änderungen vorbehalten. Alle Maße sind vor Ort zu überprüfen. Diese Zeichnung ist Eigentum der bcc Berlin Congress Center GmbH. Sie ist urheberrechtlich geschützt und darf nur mit ausdrücklicher Genehmigung weiterverbreitet oder genutzt werden. Subject to change. All measures are to be checked on site. This drawing is property of the bcc Berlin Congress Center GmbH. It is proprietary and may not be duplicated or used without explicit permission.	

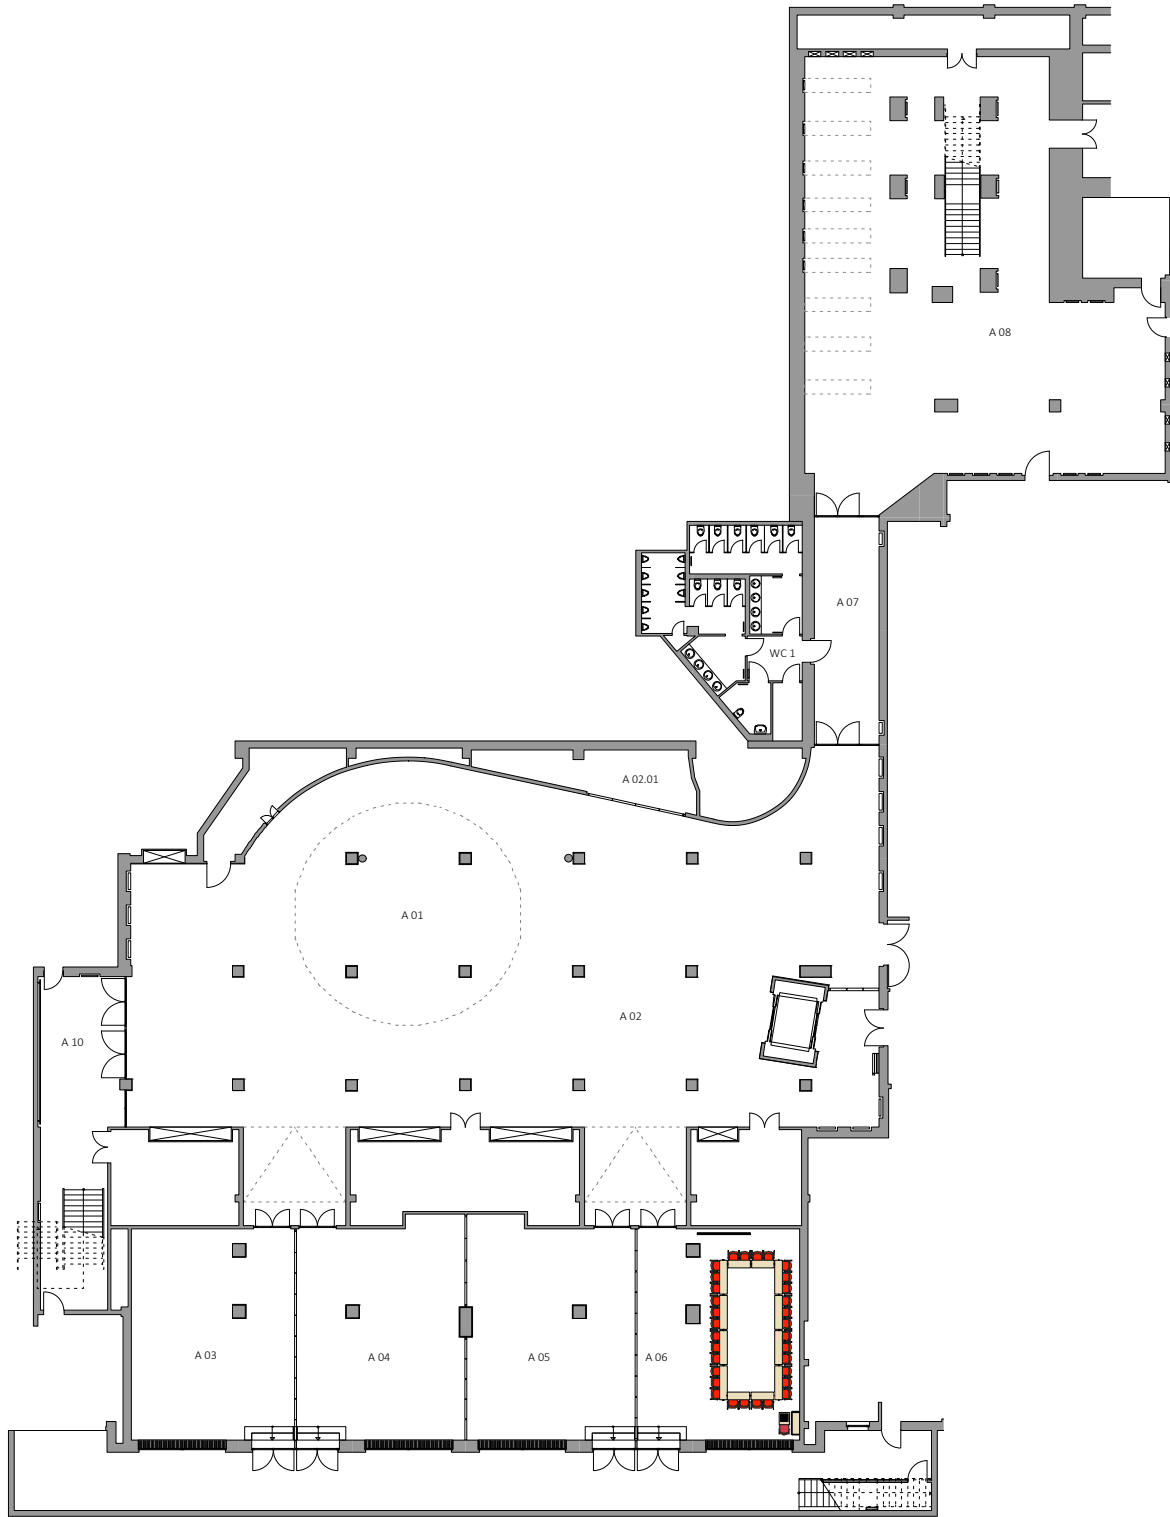

Sondermöbel (z. B. Stehtische und Bankettische) können Mehrkosten verursachen.
 In Abhängigkeit der eingesetzten Technik und Cateringbestellung sind Änderungen in der Bestuhlung möglich.
 Flächenangaben sind Bruttoflächen | BH=zulässige Bauhöhe | LH=lichte Höhe | H=Höhe

—
 Special furniture (e. g. cocktail and banquet tables) might incur additional costs.
 The seating concept is subject to change depending on the technical equipment and catering ordered.
 All indicated areas are quoted as gross surface areas | BH=maximum height of construction | LH=clearance | H=height

Raum Room	Bestuhlung Seating	Raumnutzung Utilisation of Room
A 06	32 im Karree boardroom style	

Projekt/Veranstaltung Project/Event:		Kunde/Veranstalter Client/Organizer of the Event:	
Datum der Veranstaltung Date of Event:			
Ebene A Level A		Maßstab Scale:	 bcc Berlin Congress Center GmbH Alexanderstr. 11 10178 Berlin (Germany)
Planungsstand State of Planning:		1:400 A4	
zuletzt bearbeitet von Amended by:		Dateiname Filename: bcc_neu.vwx	
Änderungen vorbehalten. Alle Maße sind vor Ort zu überprüfen. Diese Zeichnung ist Eigentum der bcc Berlin Congress Center GmbH. Sie ist urheberrechtlich geschützt und darf nur mit ausdrücklicher Genehmigung weiterverbreitet oder genutzt werden. Subject to change. All measures are to be checked on site. This drawing is property of the bcc Berlin Congress Center GmbH. It is proprietary and may not be duplicated or used without explicit permission.			