
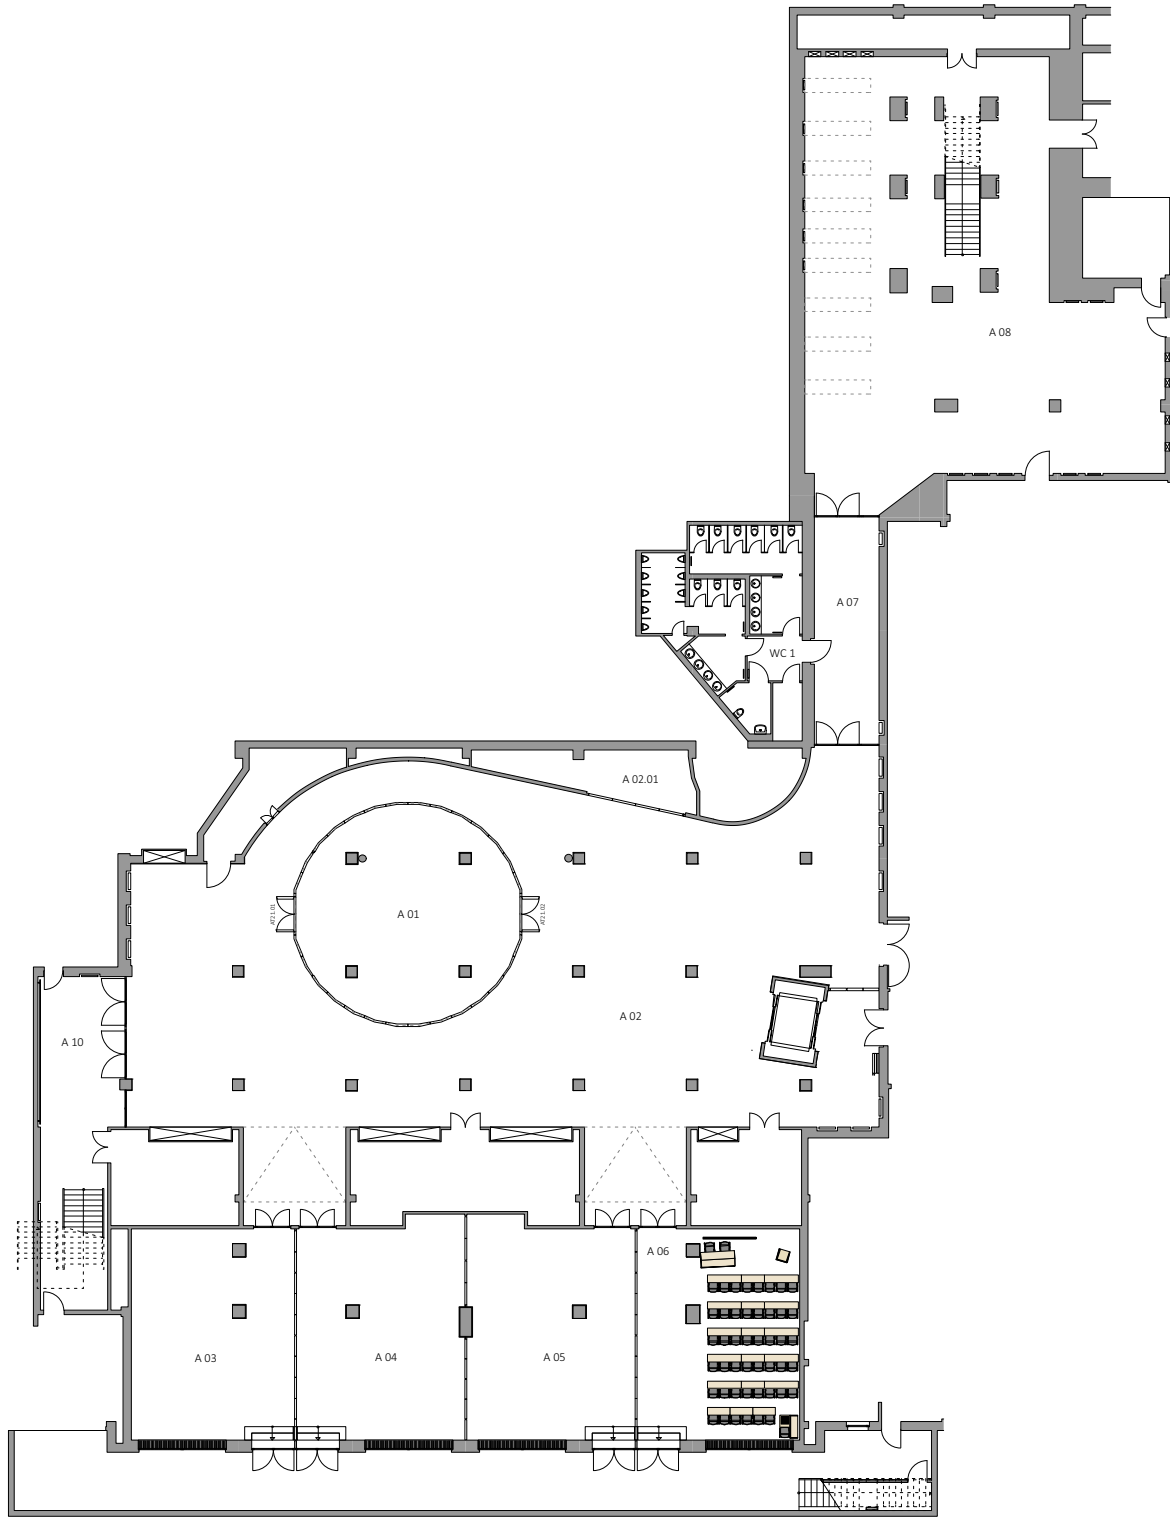



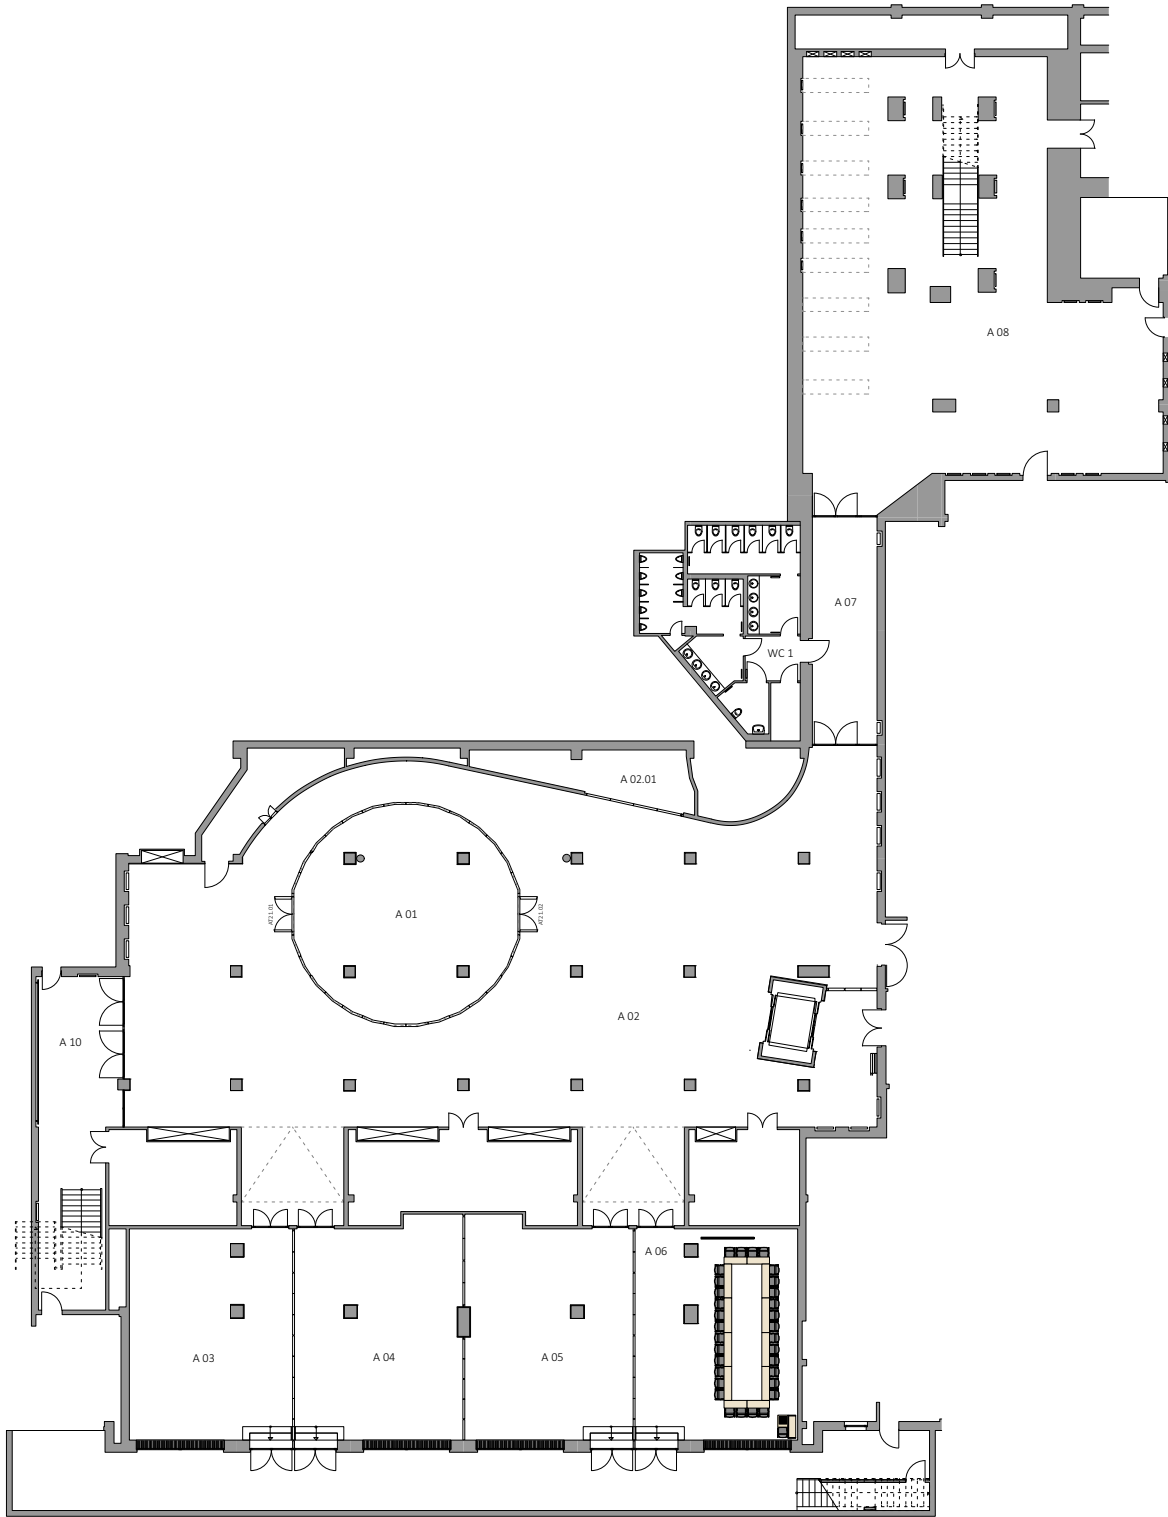
Raum Room	Bestuhlung Seating	Raumnutzung Utilisation of Room
A 06	83 in Reihe theatre style	

Projekt/Veranstaltung Project/Event		Kunde/Veranstalter Client/Organiser of the Event		
Datum der Veranstaltung Date of Event		 bcc Berlin Congress Center GmbH Alexanderstr. 11 10178 Berlin (Germany)		
Ebene A Level A				Maßstab Scale 1:400 A4
Planungsstand State of Planning				
Dateiname File Name				
Hinweise - Änderungen vorbehalten. Alle Maße sind vor Ort zu überprüfen. - Diese Zeichnung ist Eigentum der bcc Berlin Congress Center GmbH. Sie ist urheberrechtlich geschützt und darf nur mit ausdrücklicher Genehmigung weiterverbreitet oder genutzt werden. - Alle Flächen sind als Bruttoflächen angegeben. - Verwendete Abkürzungen: zulässige Bauhöhe (BH), lichte Höhe (LH), Höhe (H)				
Please Note - Subject to change. All measures are to be checked on site. - This drawing is property of the bcc Berlin Congress Center GmbH. It is proprietary and may not be duplicated or used without explicit permission. - Used abbreviations: max. height of construction (BH), clearance (LH), height (H).				




Raum Room	Bestuhlung Seating	Raumnutzung Utilisation of Room
A 06	46 parlamentarisch classroom style	

Projekt/Veranstaltung Project/Event		Kunde/Veranstalter Client/Organiser of the Event		
Datum der Veranstaltung Date of Event		 bcc Berlin Congress Center GmbH Alexanderstr. 11 10178 Berlin (Germany)		
Ebene A Level A				Maßstab Scale 1:400 A4
Planungsstand State of Planning				
Dateiname File Name				
Hinweise - Änderungen vorbehalten. Alle Maße sind vor Ort zu überprüfen. - Diese Zeichnung ist Eigentum der bcc Berlin Congress Center GmbH. Sie ist urheberrechtlich geschützt und darf nur mit ausdrücklicher Genehmigung weiterverbreitet oder genutzt werden. - Alle Flächen sind als Bruttoflächen angegeben. - Verwendete Abkürzungen: zulässige Bauhöhe (BH), lichte Höhe (LH), Höhe (H)				
Please Note - Subject to change. All measures are to be checked on site. - This drawing is property of the bcc Berlin Congress Center GmbH. It is proprietary and may not be duplicated or used without explicit permission. - Used abbreviations: max. height of construction (BH), clearance (LH), height (H).				



Raum Room	Bestuhlung Seating	Raumnutzung Utilisation of Room
A 06	32 im Karree hollow square style	

Projekt/Veranstaltung Project/Event		Kunde/Veranstalter Client/Organiser of the Event		
Datum der Veranstaltung Date of Event		 bcc Berlin Congress Center GmbH Alexanderstr. 11 10178 Berlin (Germany)		
Ebene A Level A				Maßstab Scale 1:400 A4
Planungsstand State of Planning				
Dateiname File Name				
Hinweise - Änderungen vorbehalten. Alle Maße sind vor Ort zu überprüfen. - Diese Zeichnung ist Eigentum der bcc Berlin Congress Center GmbH. Sie ist urheberrechtlich geschützt und darf nur mit ausdrücklicher Genehmigung weiterverbreitet oder genutzt werden. - Alle Flächen sind als Bruttoflächen angegeben. - Verwendete Abkürzungen: zulässige Bauhöhe (BH), lichte Höhe (LH), Höhe (H)				
Please Note - Subject to change. All measures are to be checked on site. - This drawing is property of the bcc Berlin Congress Center GmbH. It is proprietary and may not be duplicated or used without explicit permission. - Used abbreviations: max. height of construction (BH), clearance (LH), height (H).				