
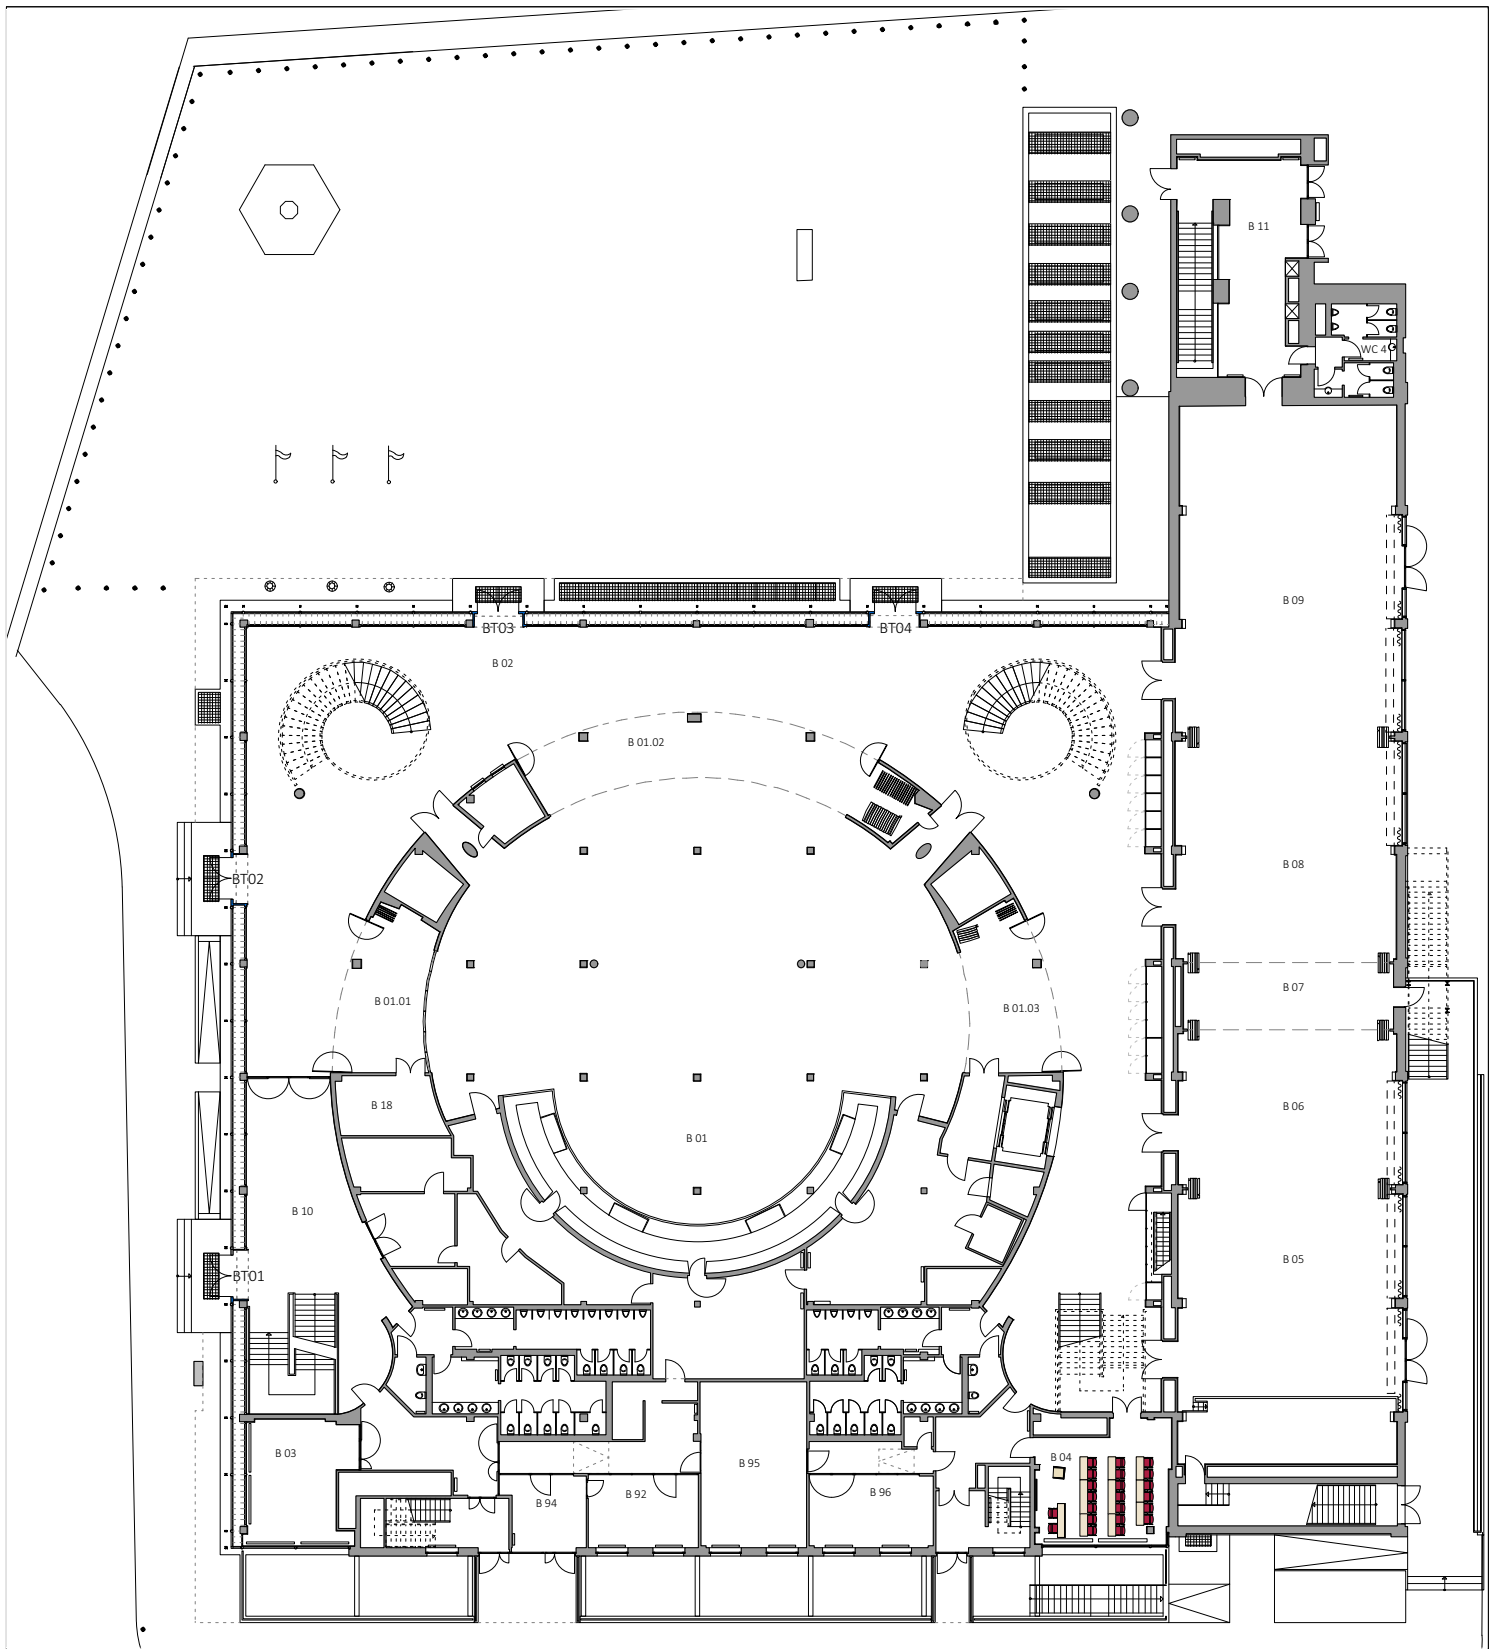



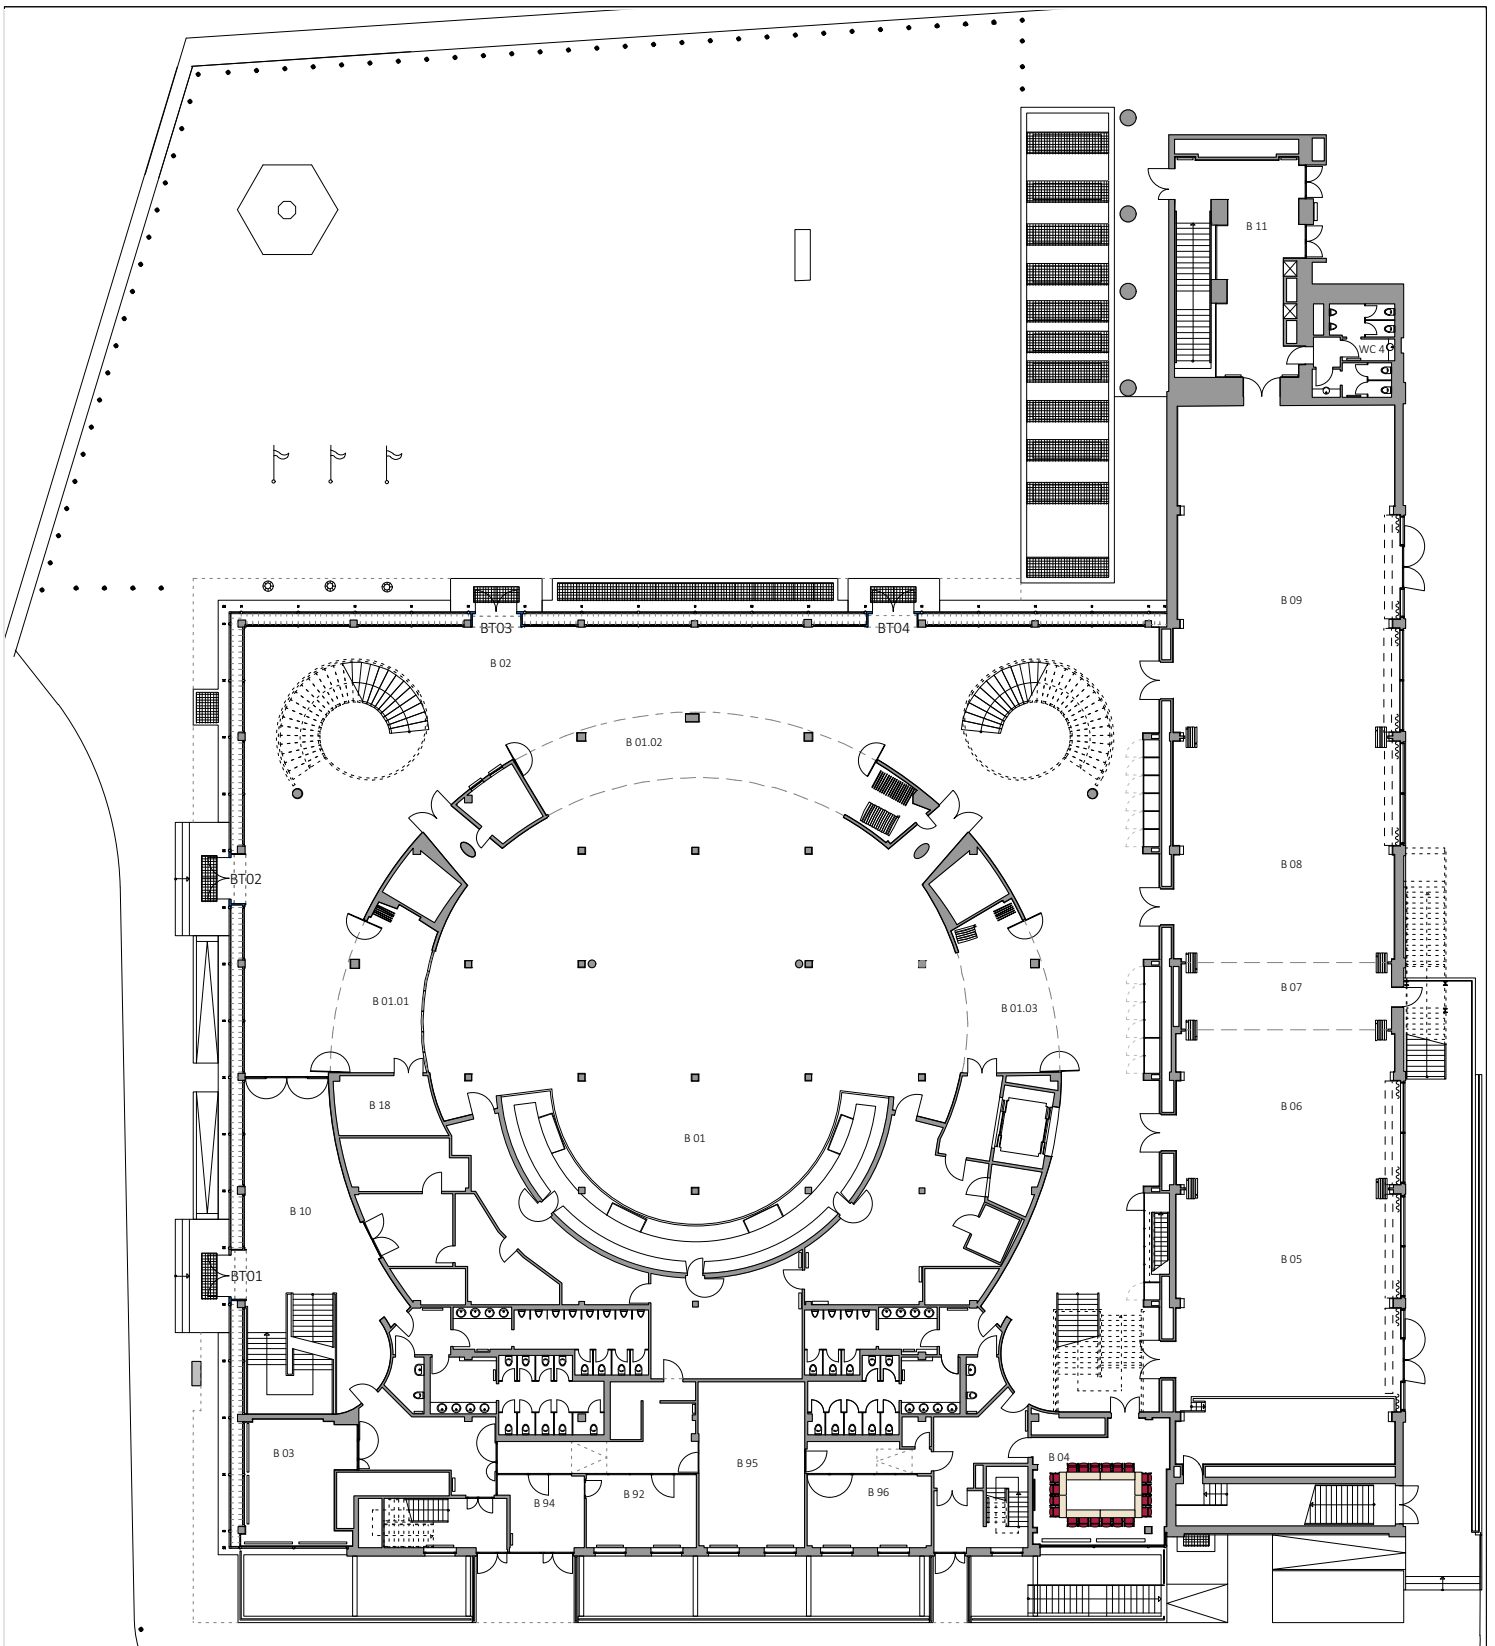
Raum Room	Bestuhlung Seating	Raumnutzung Utilisation of Room
B 04	40 in Reihe theatre style	

Projekt/Veranstaltung Project/Event	Kunde/Veranstalter Client/Organiser of the Event	
Datum der Veranstaltung Date of Event	 bcc Berlin Congress Center GmbH Alexanderstr. 11 10178 Berlin (Germany)	
Ebene B Level B		Maßstab Scale 1:400 A4
Planungsstand State of Planning		
Dateiname File Name		
Hinweise - Änderungen vorbehalten. Alle Maße sind vor Ort zu überprüfen. - Diese Zeichnung ist Eigentum der bcc Berlin Congress Center GmbH. Sie ist urheberrechtlich geschützt und darf nur mit ausdrücklicher Genehmigung weiterverbreitet oder genutzt werden. - Alle Flächen sind als Bruttoflächen angegeben. - Verwendete Abkürzungen: zulässige Bauhöhe (BH), lichte Höhe (LH), Höhe (H)		
Please Note - Subject to change. All measures are to be checked on site. - This drawing is property of the bcc Berlin Congress Center GmbH. It is proprietary and may not be duplicated or used without explicit permission. - Used abbreviations: max. height of construction (BH), clearance (LH), height (H).		




Raum Room	Bestuhlung Seating	Raumnutzung Utilisation of Room
B 04	20 parlamentarisch classroom style	

Projekt/Veranstaltung Project/Event		Kunde/Veranstalter Client/Organiser of the Event	
Datum der Veranstaltung Date of Event		 bcc Berlin Congress Center GmbH Alexanderstr. 11 10178 Berlin (Germany)	
Ebene B Level B	Maßstab Scale 1:400 A4		
Planungsstand State of Planning			
Dateiname File Name			
Hinweise - Änderungen vorbehalten. Alle Maße sind vor Ort zu überprüfen. - Diese Zeichnung ist Eigentum der bcc Berlin Congress Center GmbH. Sie ist urheberrechtlich geschützt und darf nur mit ausdrücklicher Genehmigung weiterverbreitet oder genutzt werden. - Alle Flächen sind als Bruttoflächen angegeben. - Verwendete Abkürzungen: zulässige Bauhöhe (BH), lichte Höhe (LH), Höhe (H) Please Note - Subject to change. All measures are to be checked on site. - This drawing is property of the bcc Berlin Congress Center GmbH. It is proprietary and may not be duplicated or used without explicit permission. - Used abbreviations: max. height of construction (BH), clearance (LH), height (H).			



Raum Room	Bestuhlung Seating	Raumnutzung Utilisation of Room
B 04	20 im Karree hollow square style	

Projekt/Veranstaltung Project/Event		Kunde/Veranstalter Client/Organiser of the Event	
Datum der Veranstaltung Date of Event		 <p>bcc Berlin Congress Center GmbH Alexanderstr. 11 10178 Berlin (Germany)</p>	
Ebene B Level B	Maßstab Scale 1:400 A4		
Planungsstand State of Planning			
Dateiname File Name			
<p>Hinweise</p> <ul style="list-style-type: none"> - Änderungen vorbehalten. Alle Maße sind vor Ort zu überprüfen. - Diese Zeichnung ist Eigentum der bcc Berlin Congress Center GmbH. Sie ist urheberrechtlich geschützt und darf nur mit ausdrücklicher Genehmigung weiterverbreitet oder genutzt werden. - Alle Flächen sind als Bruttoflächen angegeben. - Verwendete Abkürzungen: zulässige Bauhöhe (BH), lichte Höhe (LH), Höhe (H) <p>Please Note</p> <ul style="list-style-type: none"> - Subject to change. All measures are to be checked on site. - This drawing is property of the bcc Berlin Congress Center GmbH. It is proprietary and may not be duplicated or used without explicit permission. - Used abbreviations: max. height of construction (BH), clearance (LH), height (H). 			