
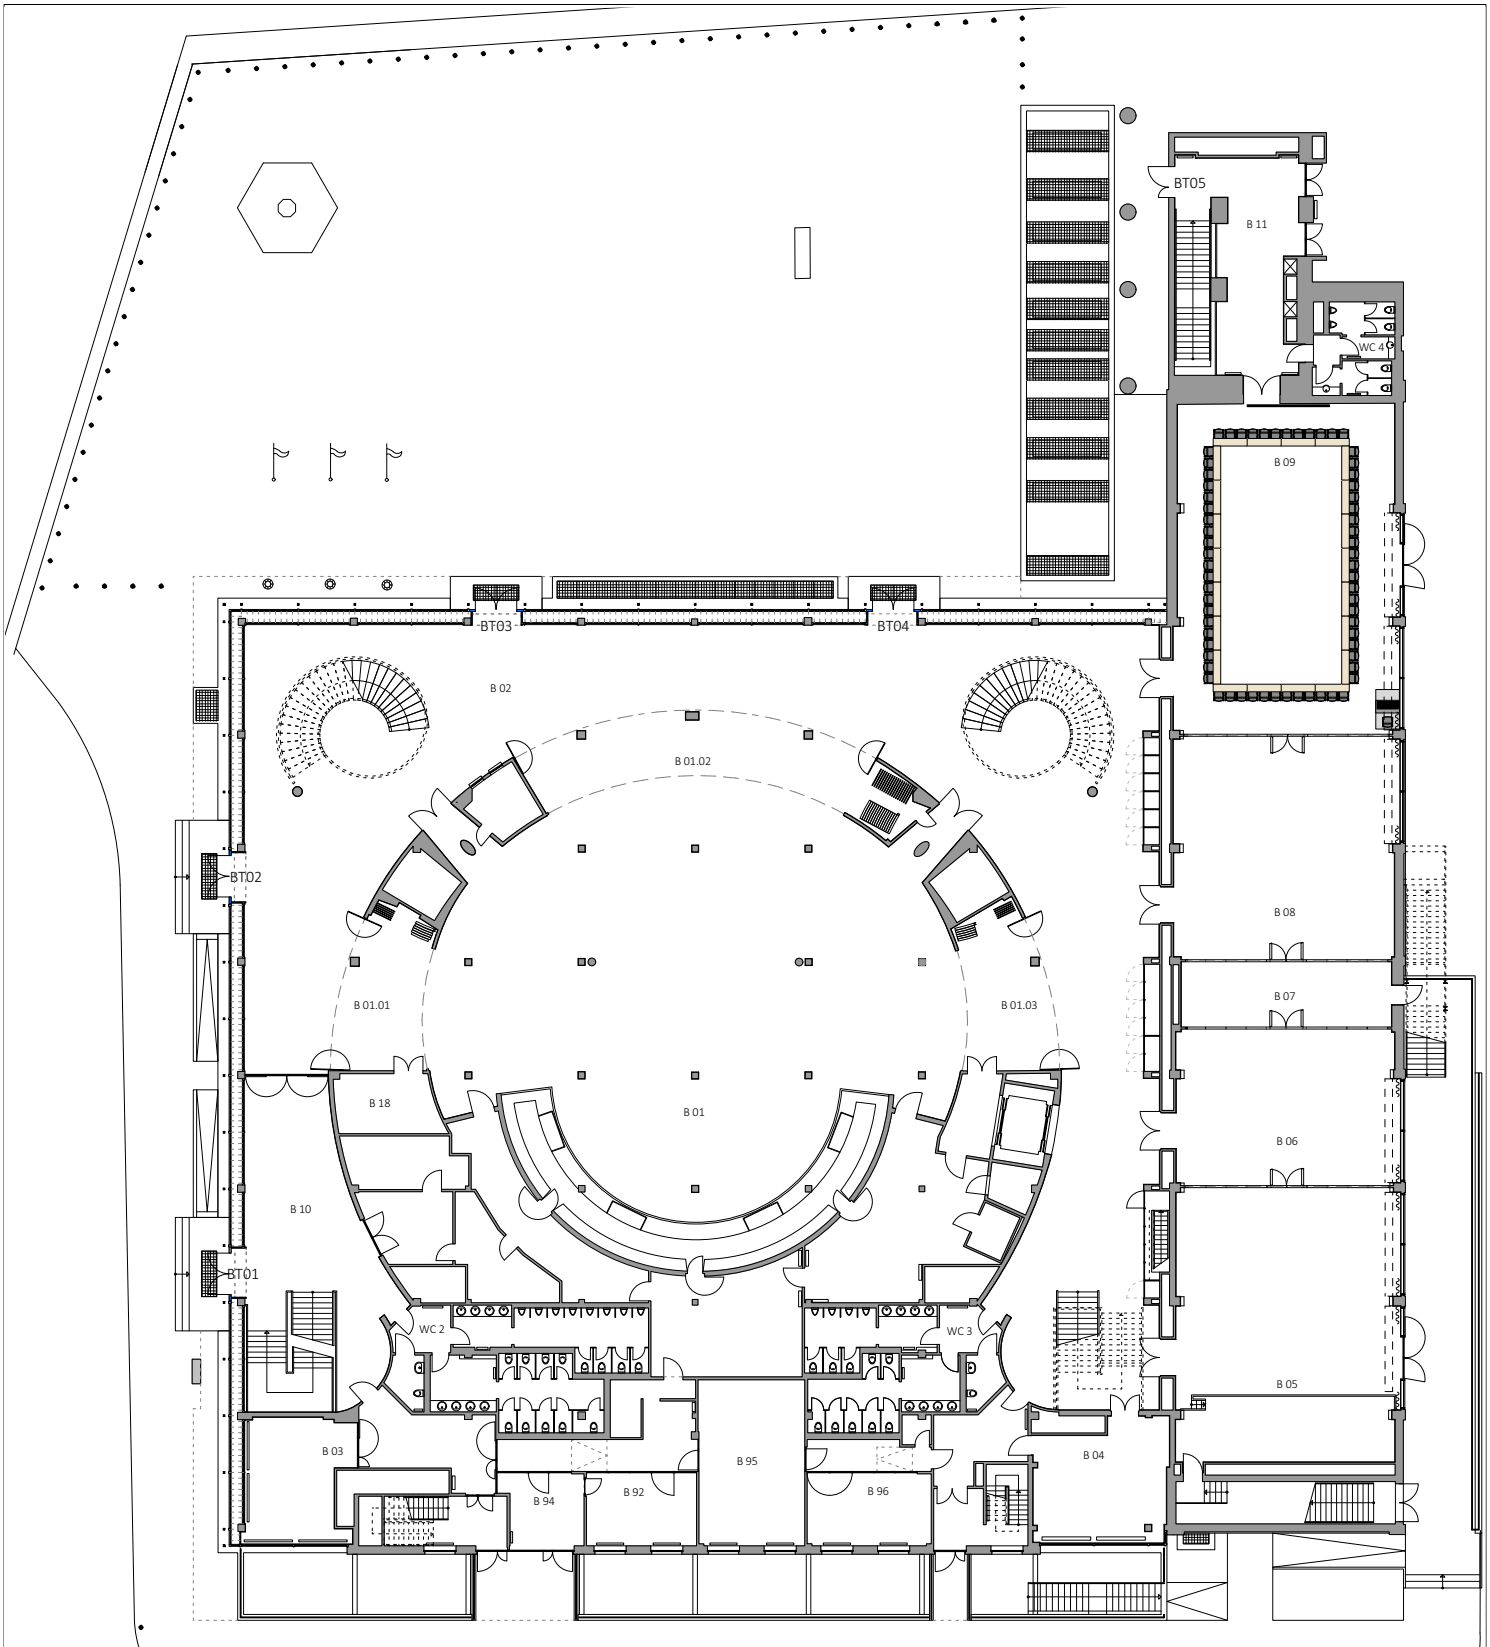



Raum   Room	Bestuhlung   Seating	Raumnutzung   Utilisation of Room
B 09	126 parlamentarisch   classroom style	

Projekt/Veranstaltung   Project/Event		Kunde/Veranstalter   Client/Organiser of the Event	
Datum der Veranstaltung   Date of Event		 <b>bcc</b> Berlin Congress Center GmbH Alexanderstr. 11 10178 Berlin (Germany)	
Ebene B   Level B	Maßstab   Scale 1:400 DIN A4		
Planungsstand   State of Planning 21.06.2022			
Dateiname   File Name Grundriss vwx.vwx			
Hinweise - Änderungen vorbehalten. Alle Maße sind vor Ort zu überprüfen. - Diese Zeichnung ist Eigentum der bcc Berlin Congress Center GmbH. Sie ist urheberrechtlich geschützt und darf nur mit ausdrücklicher Genehmigung weiterverbreitet oder genutzt werden. - Alle Flächen sind als Bruttoflächen angegeben. - Verwendete Abkürzungen: zulässige Bauhöhe (BH), lichte Höhe (LH), Höhe (H)			
Please Note - Subject to change. All measures are to be checked on site. - This drawing is property of the bcc Berlin Congress Center GmbH. It is proprietary and may not be duplicated or used without explicit permission. - Used abbreviations: max. height of construction (BH), clearance (LH), height (H).			



Raum   Room	Bestuhlung   Seating	Raumnutzung   Utilisation of Room
B 09	66 im Karree   hollow square style	

Projekt/Veranstaltung   Project/Event		Kunde/Veranstalter   Client/Organiser of the Event	
Datum der Veranstaltung   Date of Event		 bcc Berlin Congress Center GmbH Alexanderstr. 11 10178 Berlin (Germany)	
Ebene B   Level B	Maßstab   Scale 1:400 DIN A4		
Planungsstand   State of Planning 21.06.2022	Dateiname   File Name Grundriss wxw.vwx		
Hinweise - Änderungen vorbehalten. Alle Maße sind vor Ort zu überprüfen. - Diese Zeichnung ist Eigentum der bcc Berlin Congress Center GmbH. Sie ist urheberrechtlich geschützt und darf nur mit ausdrücklicher Genehmigung weiterverbreitet oder genutzt werden. - Alle Flächen sind als Bruttoflächen angegeben. - Verwendete Abkürzungen: zulässige Bauhöhe (BH), lichte Höhe (LH), Höhe (H)			
Please Note - Subject to change. All measures are to be checked on site. - This drawing is property of the bcc Berlin Congress Center GmbH. It is proprietary and may not be duplicated or used without explicit permission. - Used abbreviations: max. height of construction (BH), clearance (LH), height (H).			